


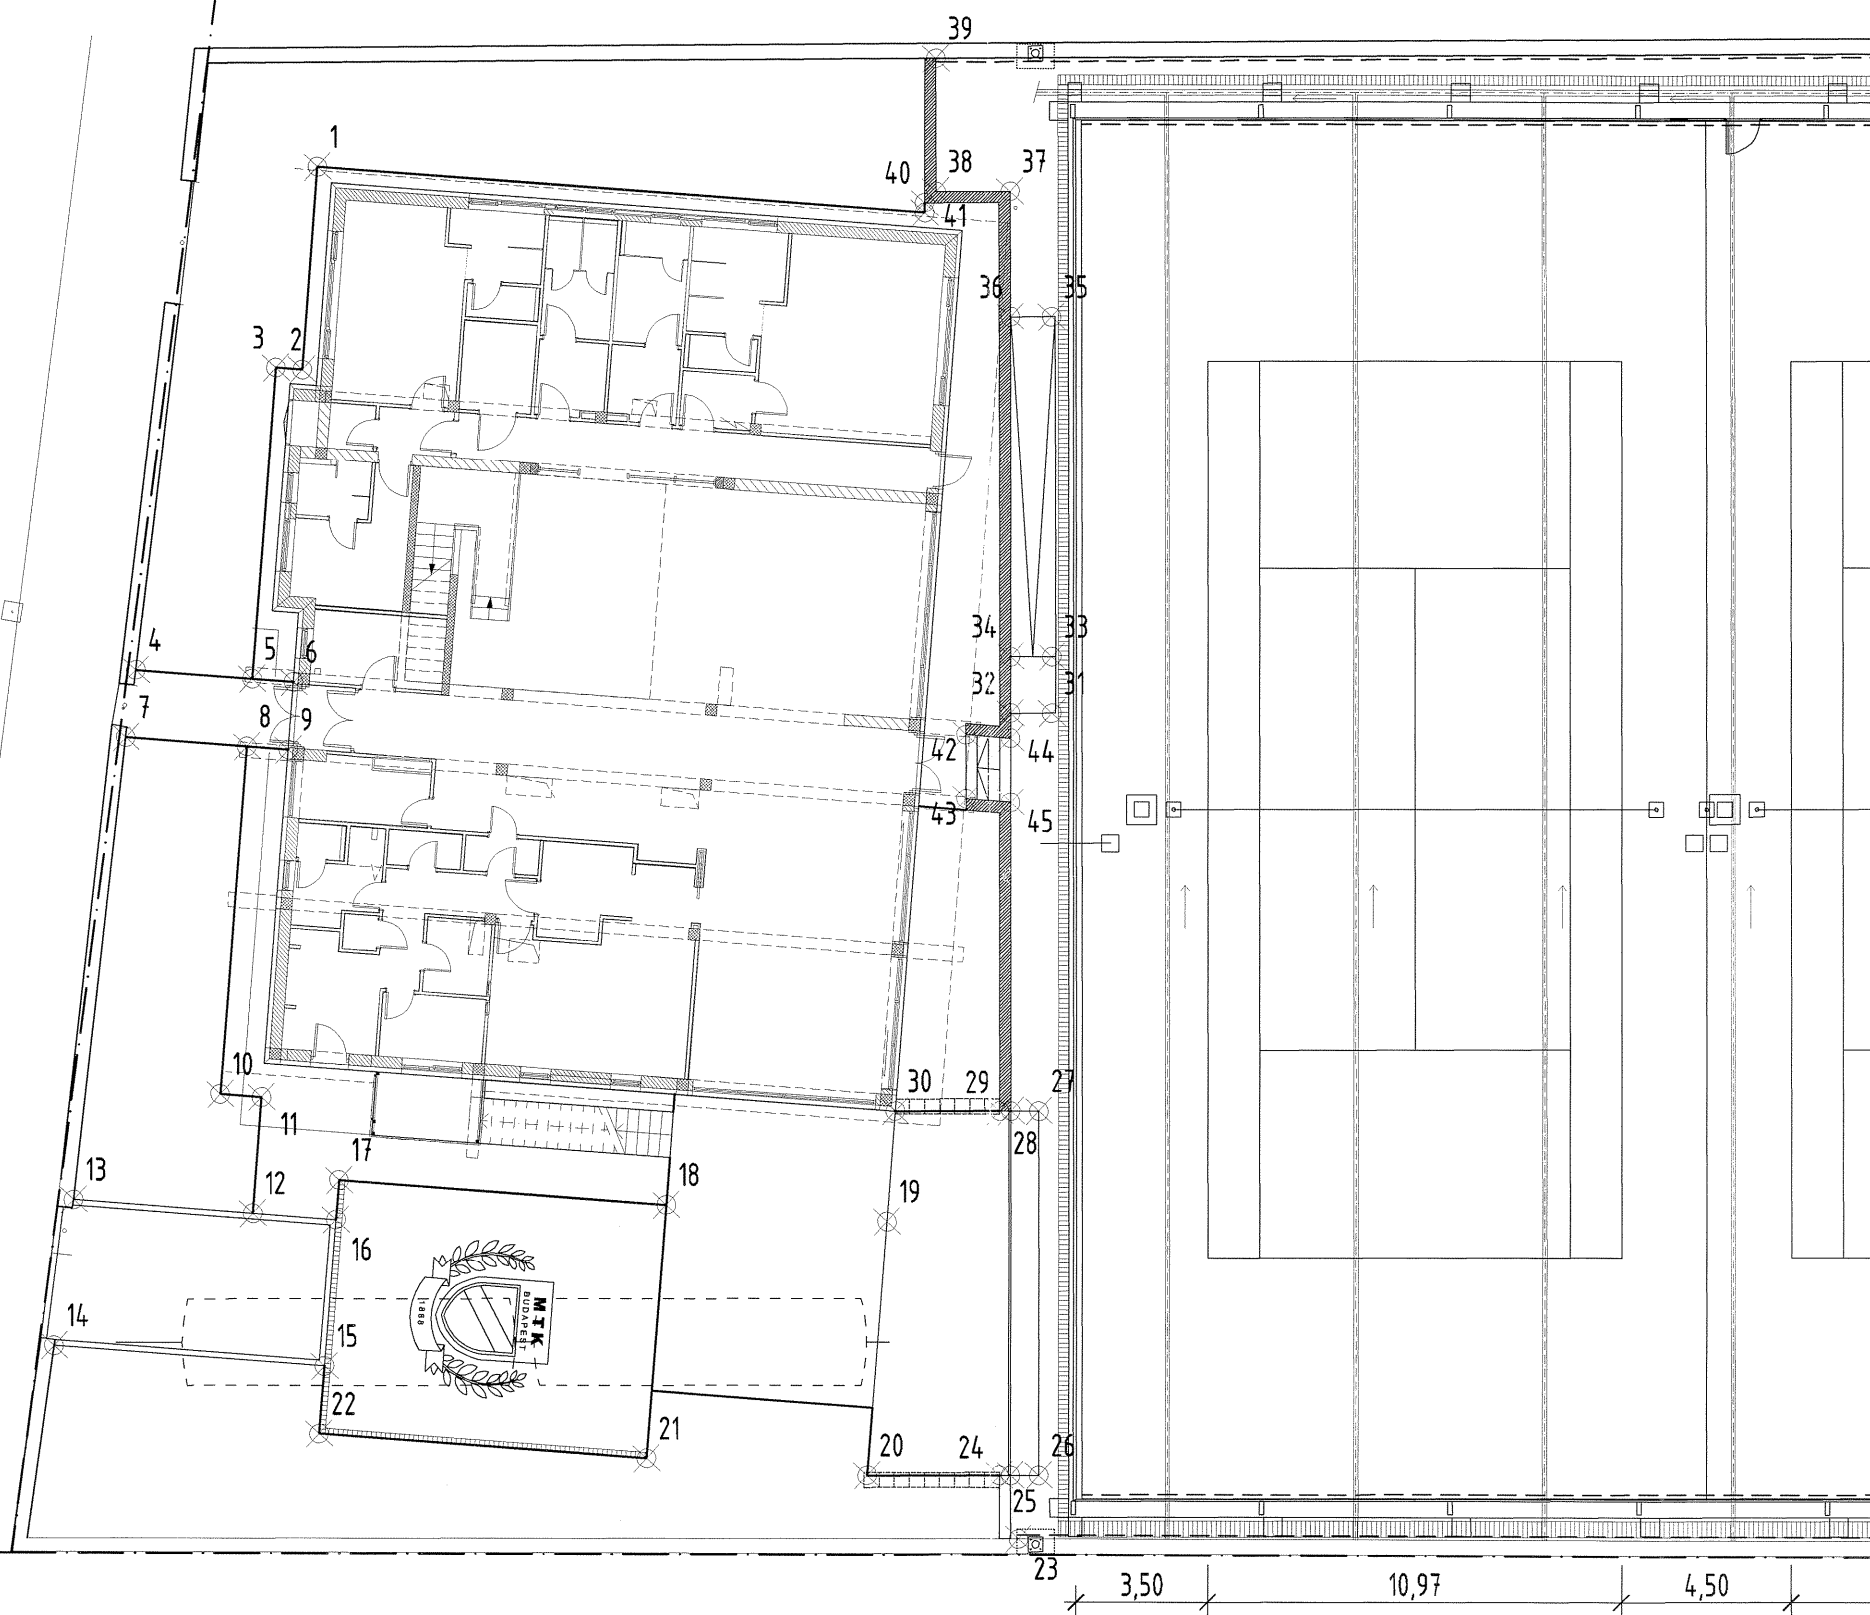

Szamos utca



1112 Budapest, Kápolna út 18., +36 1 798 34 39
uconcept@uconcept.hu, www.urbanconcept.hu

cím:

**MTK TENISZKLUB
VÁROSMÁJOR**

1122 Budapest,
Szamos utca 2/C. HRSZ: (6835/17)

megrendelő:

**Magyar Testgyakorlók
Köre Budapest**

1087 Budapest,
Salgótarjáni út 12-14.

építész tervező:

**Szalonka Építész
Stúdió Kft.**

1025 Budapest,
Szalonka út 12.

tájépítész tervező:

Kontra Dániel

okl. tájépítésmérnök
vezető tervező
K/1 01-5216

tervtípus:

**KÖRNYEZETRENDEZÉSI
KIVITELI TERV**

tervcím:

KITŰZÉSI TERV

lépték:

m=1:200

revízió:

00.

dátum:

2016.júl.

rajzszám:

K05