


Villámvédelem az 54/2014. (XII. 5.) BM.r. és az MSZ EN 62305 szabványsorozat szerint.

Villámvédelmi szint: LPL III.

Villámvédelmi fokozat: LPS III.

Jelmagyarázat:

-  $\phi 10$ mm horganyzott köracél levezető, vasbeton pillérben
-  $\phi 8$ mm csavarható alumínium összekötővezető, méterenként tetővezeték tartóra helyezve
-  $\phi 16$ mm alumínium felfogórúd, 1,5m vagy 2m kiemeléssel, beton rögzítőtálpban

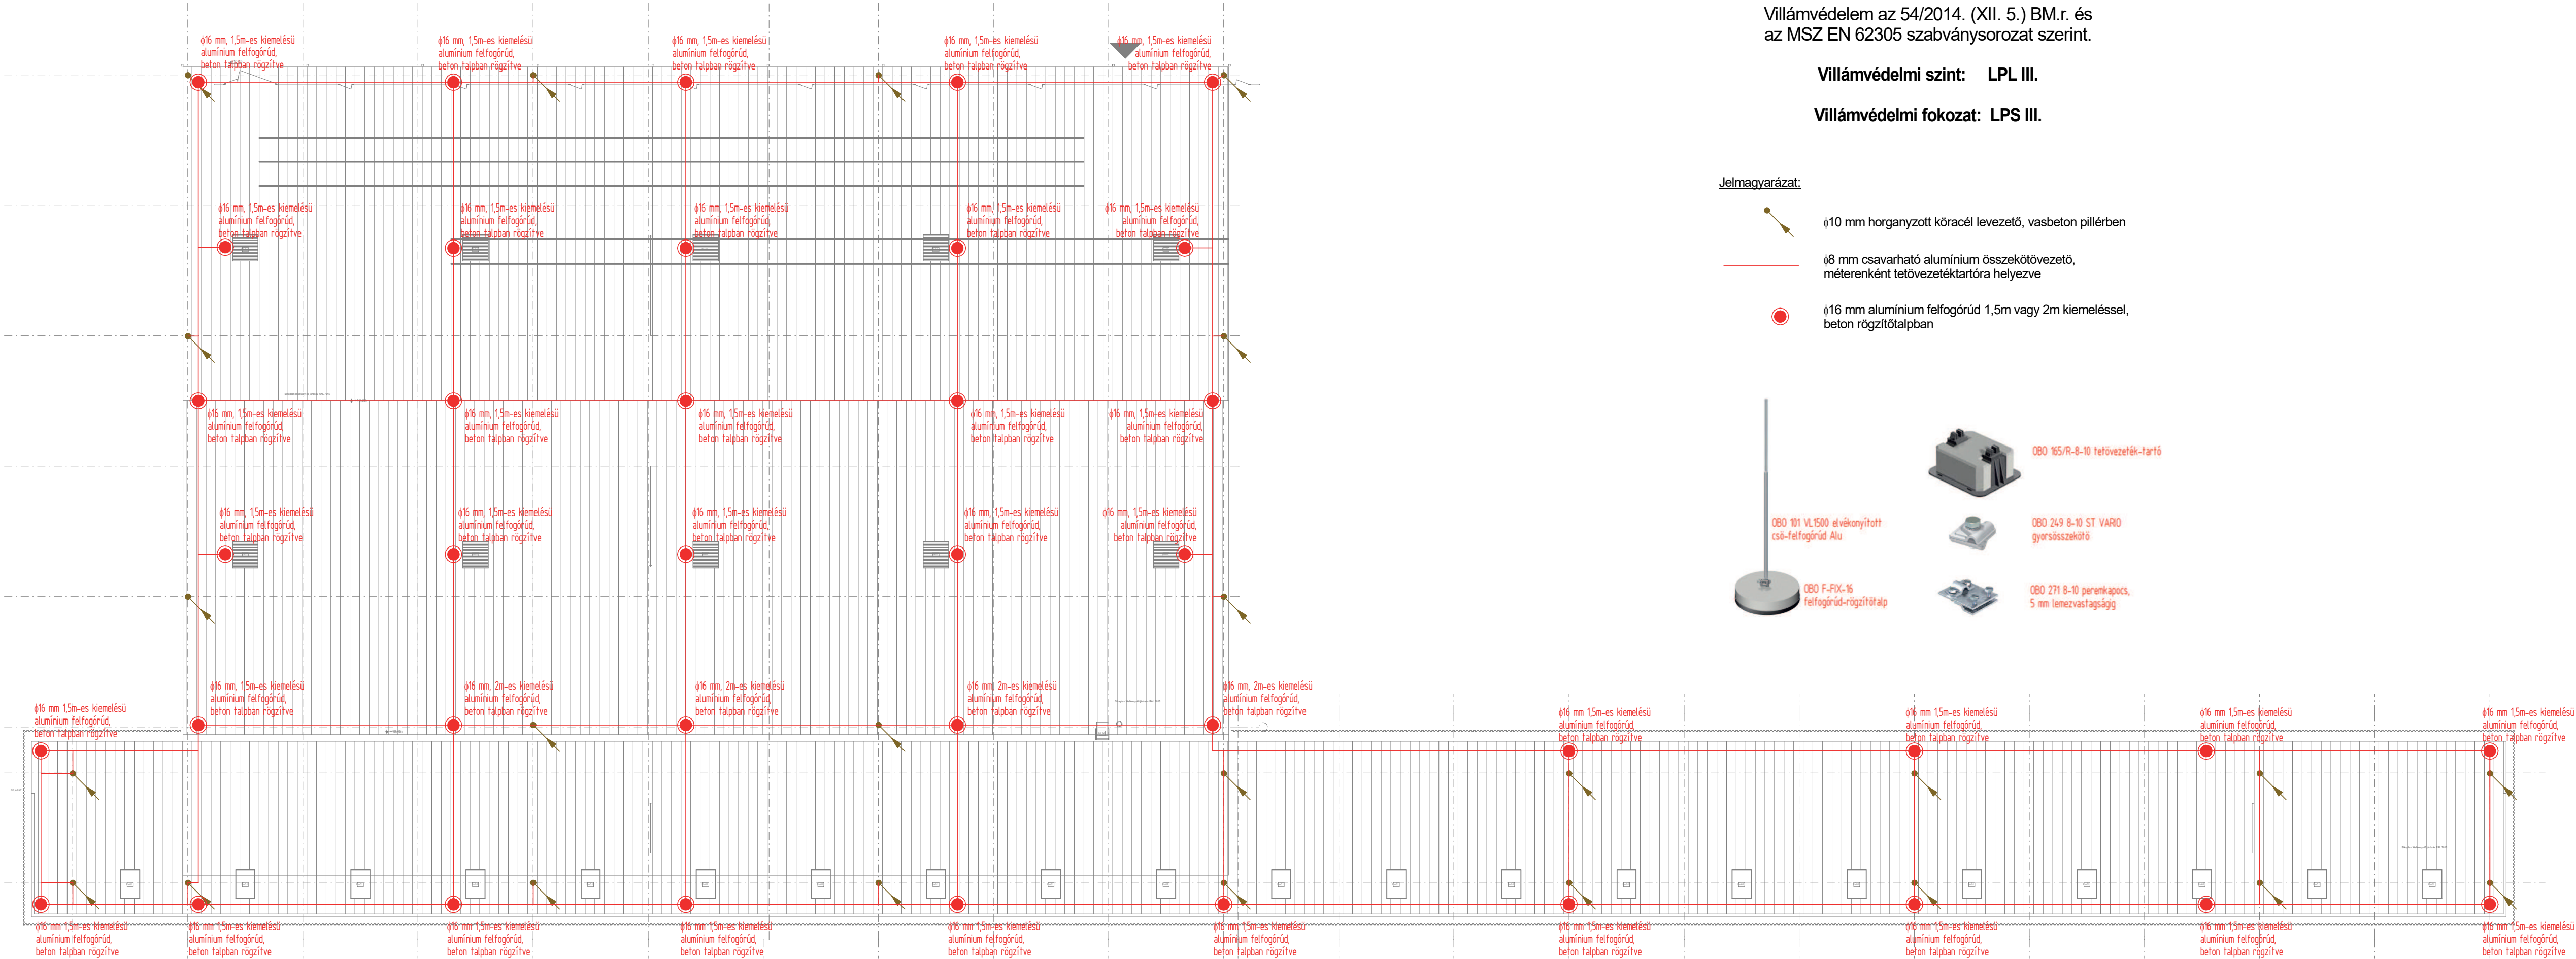

Terv:

MTK Lantos Mihály Sporttelep felújítása
1141 Budapest, Rákospatak u. 13-27. hrsz: 31267/137
- VILLAMOS KIVITELI TERV -

Tervező:



GRAND-VILL MÉRNÖKI IRODA KFT.
2030 Erd, Izabella u. 1.
tel.: +36 30 99 48 575, +36 30 95 15 298

Rajz:

Villámvédelem - felfogórendszer

Felelős tervező:

Nagypál Géza
PMMK 13-5005

Nagypál Tibor
VMMK 19-087

Dátum:

2017. szeptember 29.

Lépték:

M 1:200

Tervszám:

V-06