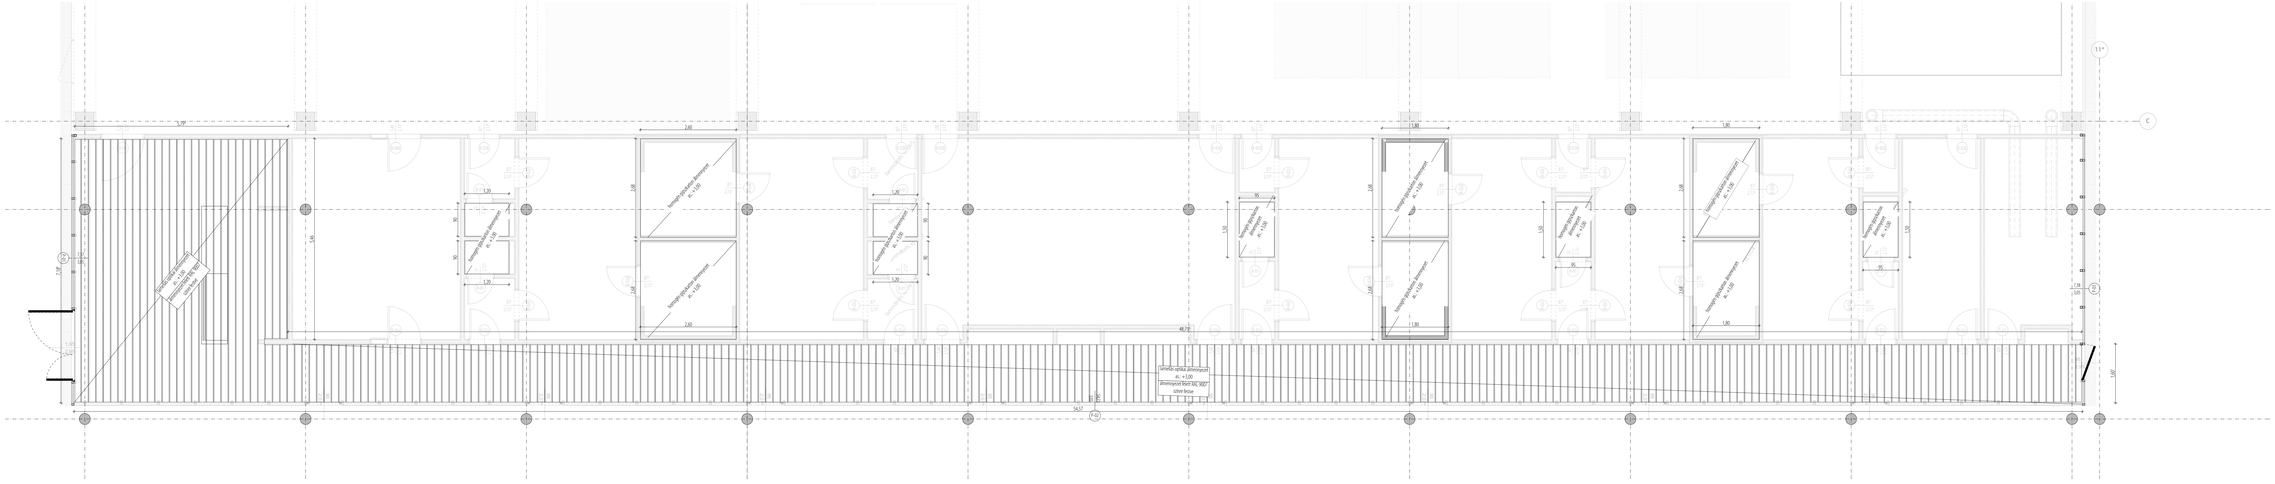
tömegmozgatás alsó szint
sz.: +1,00
tömegmozgatás felső szint
szint felső
tömegmozgatás alsó szint
sz.: +1,00
tömegmozgatás felső szint
szint felső
tömegmozgatás felső szint
sz.: +1,00
tömegmozgatás felső szint
sz.: +1,00
tömegmozgatás felső szint
sz.: +1,00