




Vasalási melléklet
2. és 3. rész
Vasalási rész
1. és 4. rész

 


Átszuródási vasalás elhelyezése
általános helyen
M=1:25

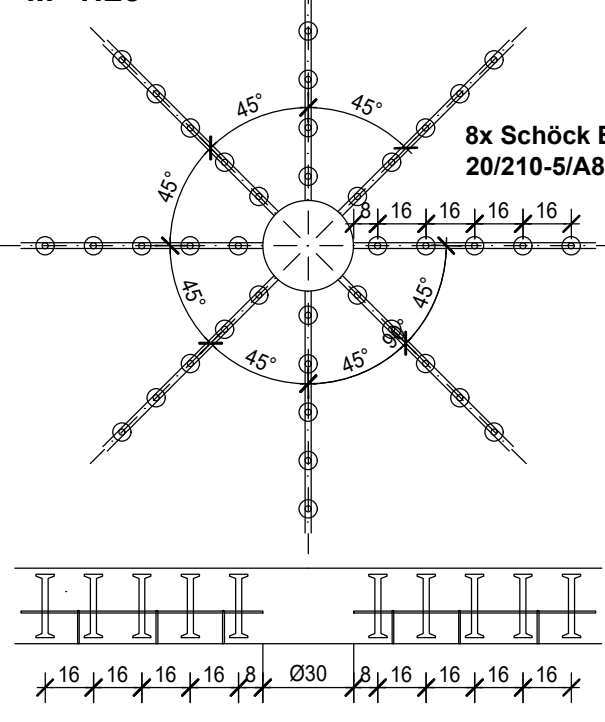


Átszuródási vasalás elhelyezése a
dilatációnál (11*;11* raszterek)
M=1:25

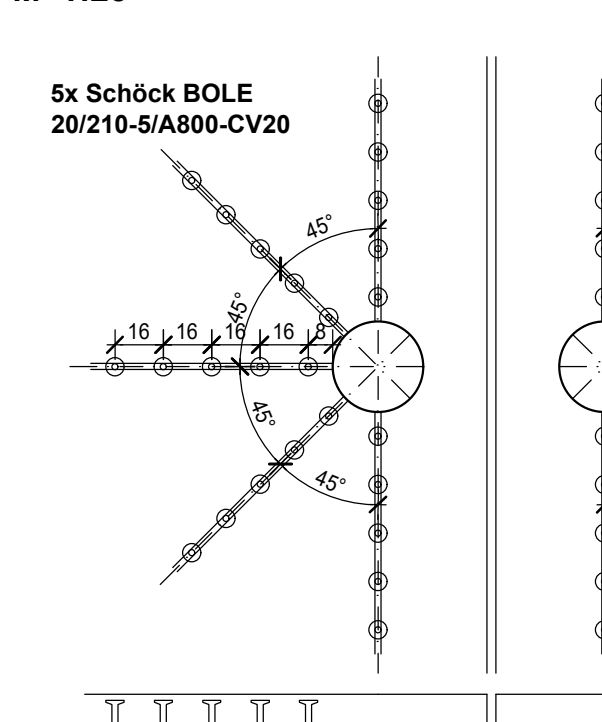

Monolit pillér [MP1;MP2]
tűskézése
M=1:25

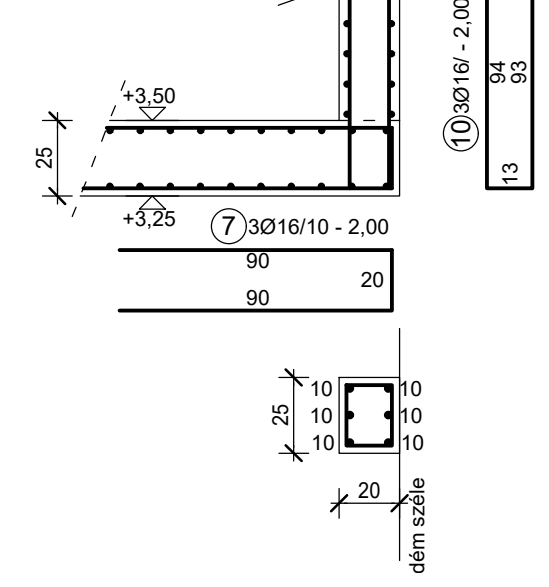

Dilatáció kialakítása
M=1:25

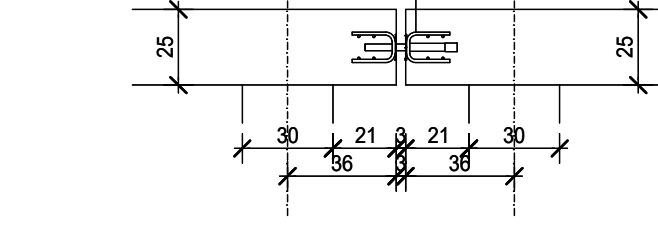

Betonacél kimutatás				összehossz átmérőnként (m)					
Megjegyzés	jel	db	átmérő	vastagság	8	10	12	16	20
			mm	m	mm	mm	mm	mm	mm
	1	650	12	9,65			6272,50		
	2	50	12	130,00			6500,00		
	3	50	12	130,00			6500,00		
	4	1300	12	6,00			7800,00		
	5	300	20	4,00					1560,00
	6	640	12	3,00			1920,00		
	7	138	16	2,00				276,00	
	8	360	20	3,00					1080,00
	9	200	12	1,50			300,00		
	10	138	16	2,00				276,00	
	11								
	12								
összehossz:			m	0,00	0,00	29292,50	552,00	2640,00	
fatágos súly:			kg/m	0,394	0,617	0,888	1,578	2,466	
összesúly átmérőnként:			kg	0	0	28006	871	6510	
összesúly			kg			33387			

A kimutatás a 2 dilatációs egységre együtt vonatkozik!

Megjegyzések:

Beton minőség: C30/37 - XC3 - 16 - F3
Beton minőség: B500B
Betonárak: 2,5 cm
A megadott betonacél méretek külmérek, méretevágás ill. hajlítás előtt a zsákszabattan a méreteket ellenőrizni kell.
A műszaki leírás a terv része.
A kivitelezés során csak ép, sérülésmentes anyagokat szabad felhasználni, melyekről a szállító megfelelően igazolást állított ki.
A terv az építész és szakági tervekkel együtt kezelendő, eltérés esetén a tervezőket értesíteni kell.
A terven megnevezett anyagok csak példaként szerepelnek, azok azonos teljesítményű más gyártó termékeire cserélhetők.
A védőbevonat és a szakági terveknek megfelelően kell elhelyezni.

Tervező: MTK Lantos Mihály Sporttelep Fejlesztése

Tartószerkezeti tervfejezet

1141 Budapest, Rakospalota u. 15-27. hrsz.: 3126/137

Megrendelő: Magyar Testgyakorlók Köre

1016 Budapest, Krisztina krt. 71.

Tel.: +36 1 212 0125 E-mail: epitas@epitasstudio.hu

Tervező: Farkas Dániel

1141 Budapest, Rakospalota u. 15-27. hrsz.: 3126/137

Tel.: +36 1 212 0125 E-mail: epitas@epitasstudio.hu

Futófolys vasalási terv

11*-22 -es raszterek között

1141 Budapest, Rakospalota u. 15-27. hrsz.: 3126/137

Státusz tervező: FaDa Mérnök- és Képzőiroda Kft.

1141 Budapest, Rakospalota u. 15-27. hrsz.: 3126/137

Tel.: +36 1 212 0125 E-mail: epitas@epitasstudio.hu

Létrej.: M=1:50, 1:25

Dátum: 2017.09.29.

Rajzszám: S-14